


PIANTA PIANO TERRA - STATO DI FATTO

Allegato "E"

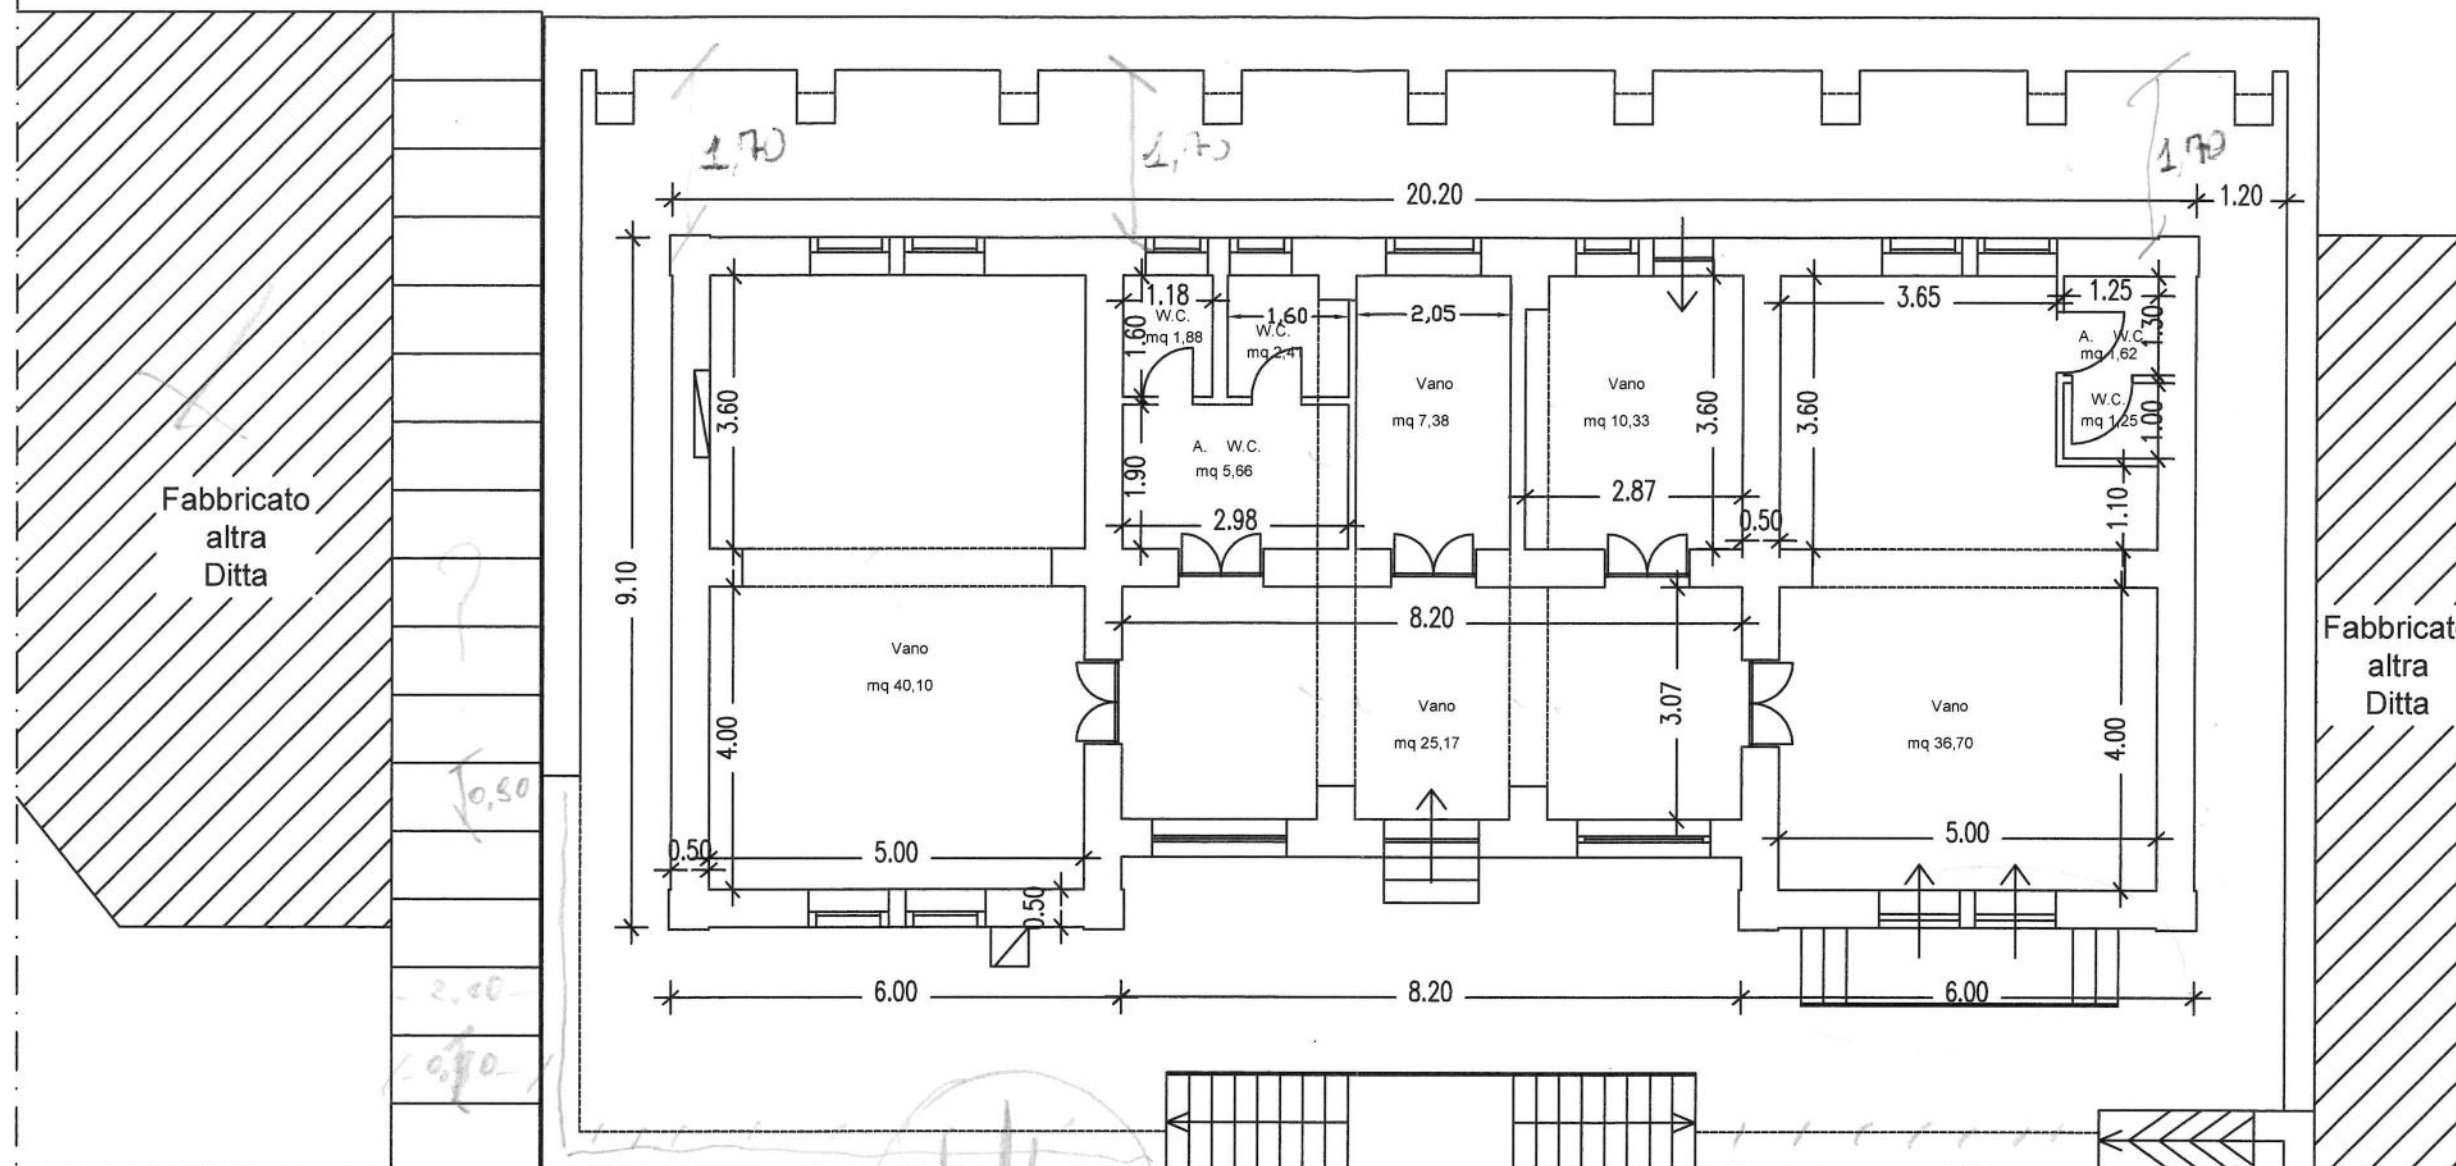

VIA ROMA

Marciapiede